
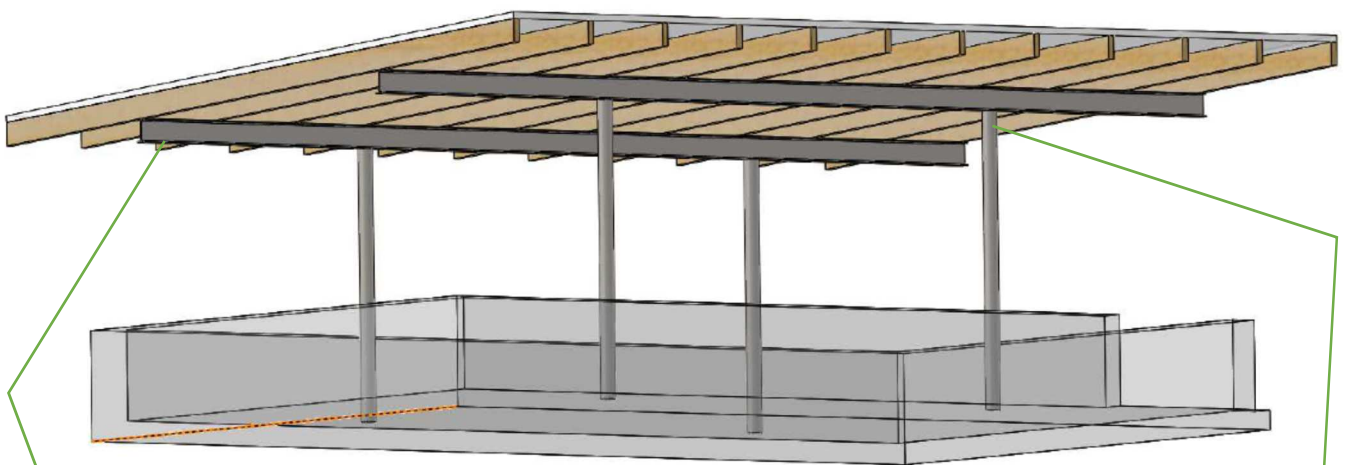


# ABRI VELO -principe-

échelle 1/50 le 10/09/2013  
 Extension et reconstruction de l'externat  
 Lycée Pierre Mendès France à RENNES 09-1

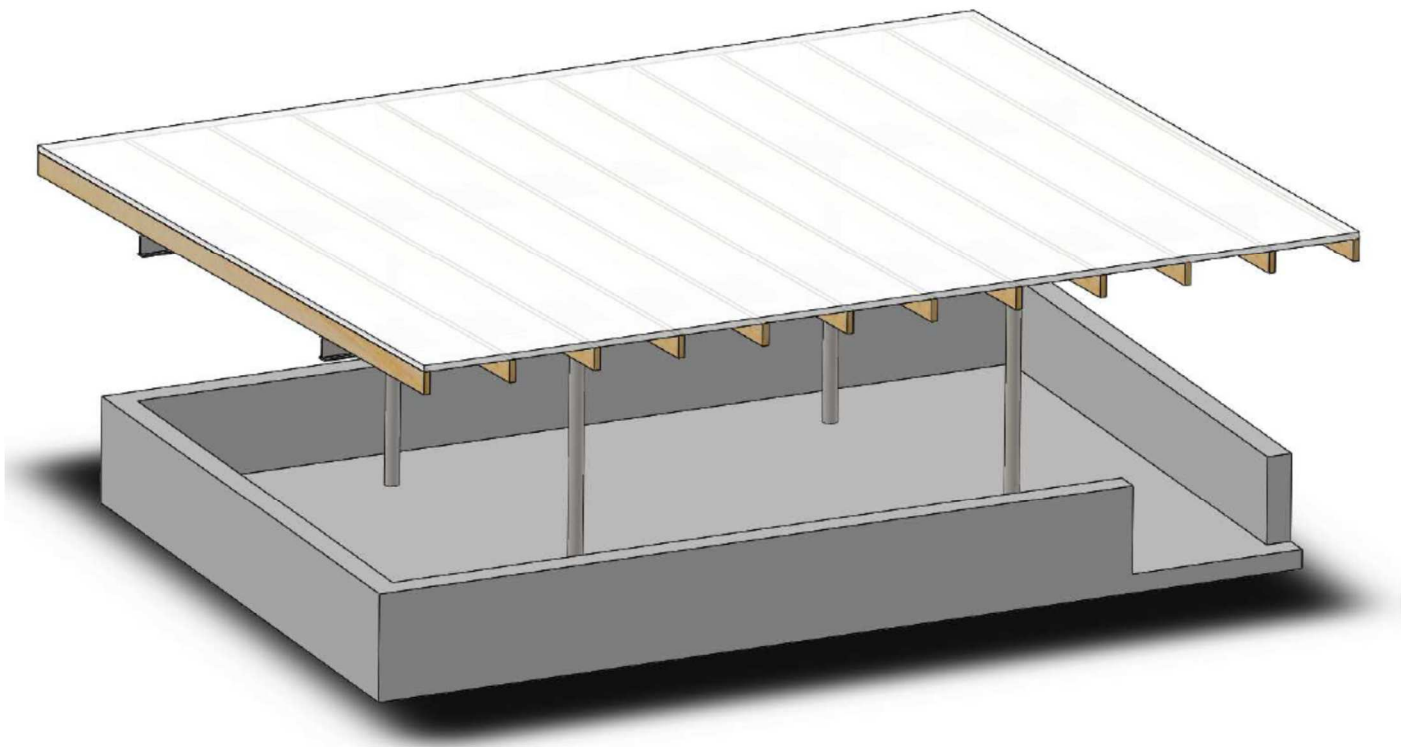

IPE 180  
Acier S235JR  
E = 210 000 MPa  
Re = 235 MPa

Tube circulaire  
Dim. 114,3 x 10,0  
Acier S235JR  
E = 210 000 MPa  
Re = 235 MPa